
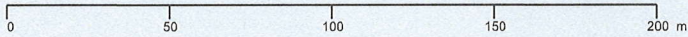


12 6784106.361 27549302.774
 14 6784131.931 27549332.584
 20 6784108.613 27549363.944
 25 6784077.913 27549314.559
 28 6784025.129 27549194.383
 30 6784075.763 27549269.689
 33 6783988.105 27549325.677
 34 6784037.436 27549373.653
 37 6783980.859 27549177.464
 54 6784069.044 27549337.718
 58 6784054.302 27549240.669
 61 6783940.879 27549252.663
 63 6784017.888 27549289.546
 69 6784021.415 27549244.129

Rantamäki

.831-410-1-156

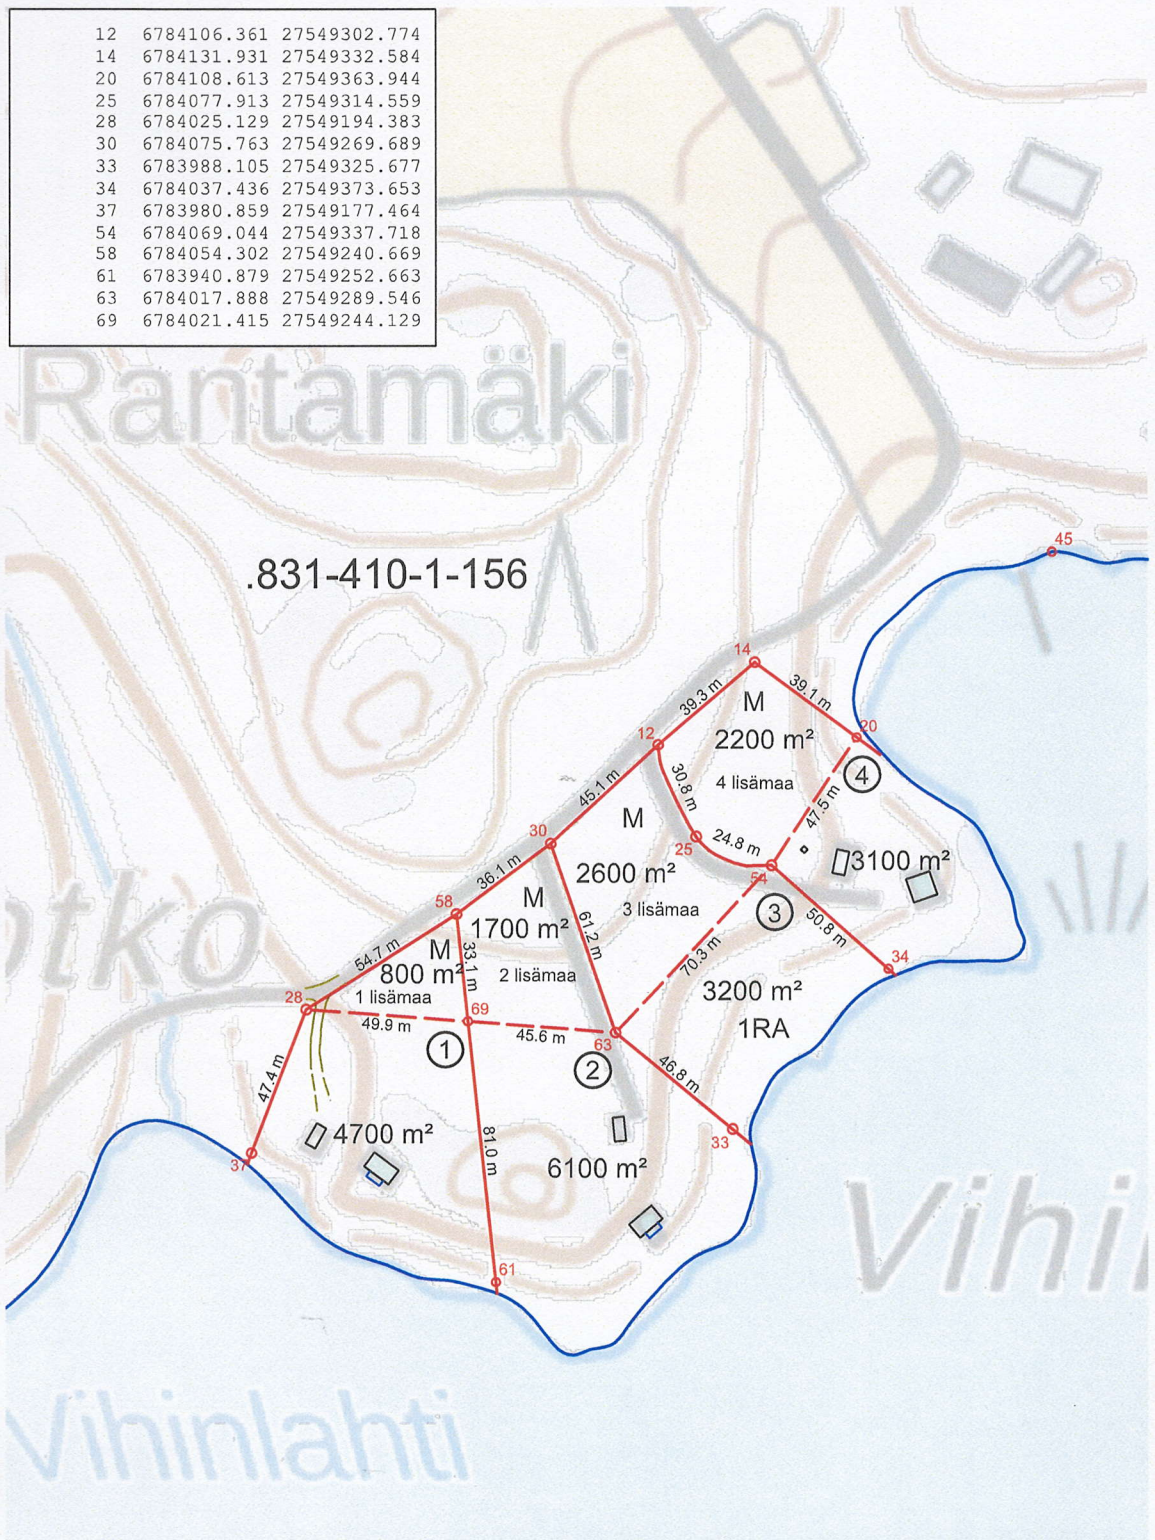

Rantamaasto Oy

Vitikka 2
 02630 Espoo

Työkohde

Taipalsaari

Pien-Saimaan osayleiskaava

Mittakaava

1:2000

Päiväys

30.10.2023

Koordinaatisto

ETRS-TM35FIN

Korkeusjärjestelmä

N2000

9 Kivi	6783838.637	27547676.178
10 Kivi	6783793.228	27547672.129
63	6783796.784	27547775.060
72	6783776.147	27547760.611
77	6783783.294	27547671.228

Kivik. asuinpaikka

Syväs



.831-410-1-156

Rantamaasto Oy

Vitikka 2
02630 Espoo

Työkohde

Taipalsaari

Pien-Saimaan osayleiskaava

Mittakaava

1:2000

Päiväys

30.10.2023


Koordinaatisto

ETRS-TM35FIN

Korkeusjärjestelmä

N2000

30	6783798.711	27545821.995
36	6783930.609	27545955.746
54	6783977.475	27545853.985
63	6783859.227	27545921.512
66	6783773.120	27545890.737
85 Vanha	6783890.161	27545845.447

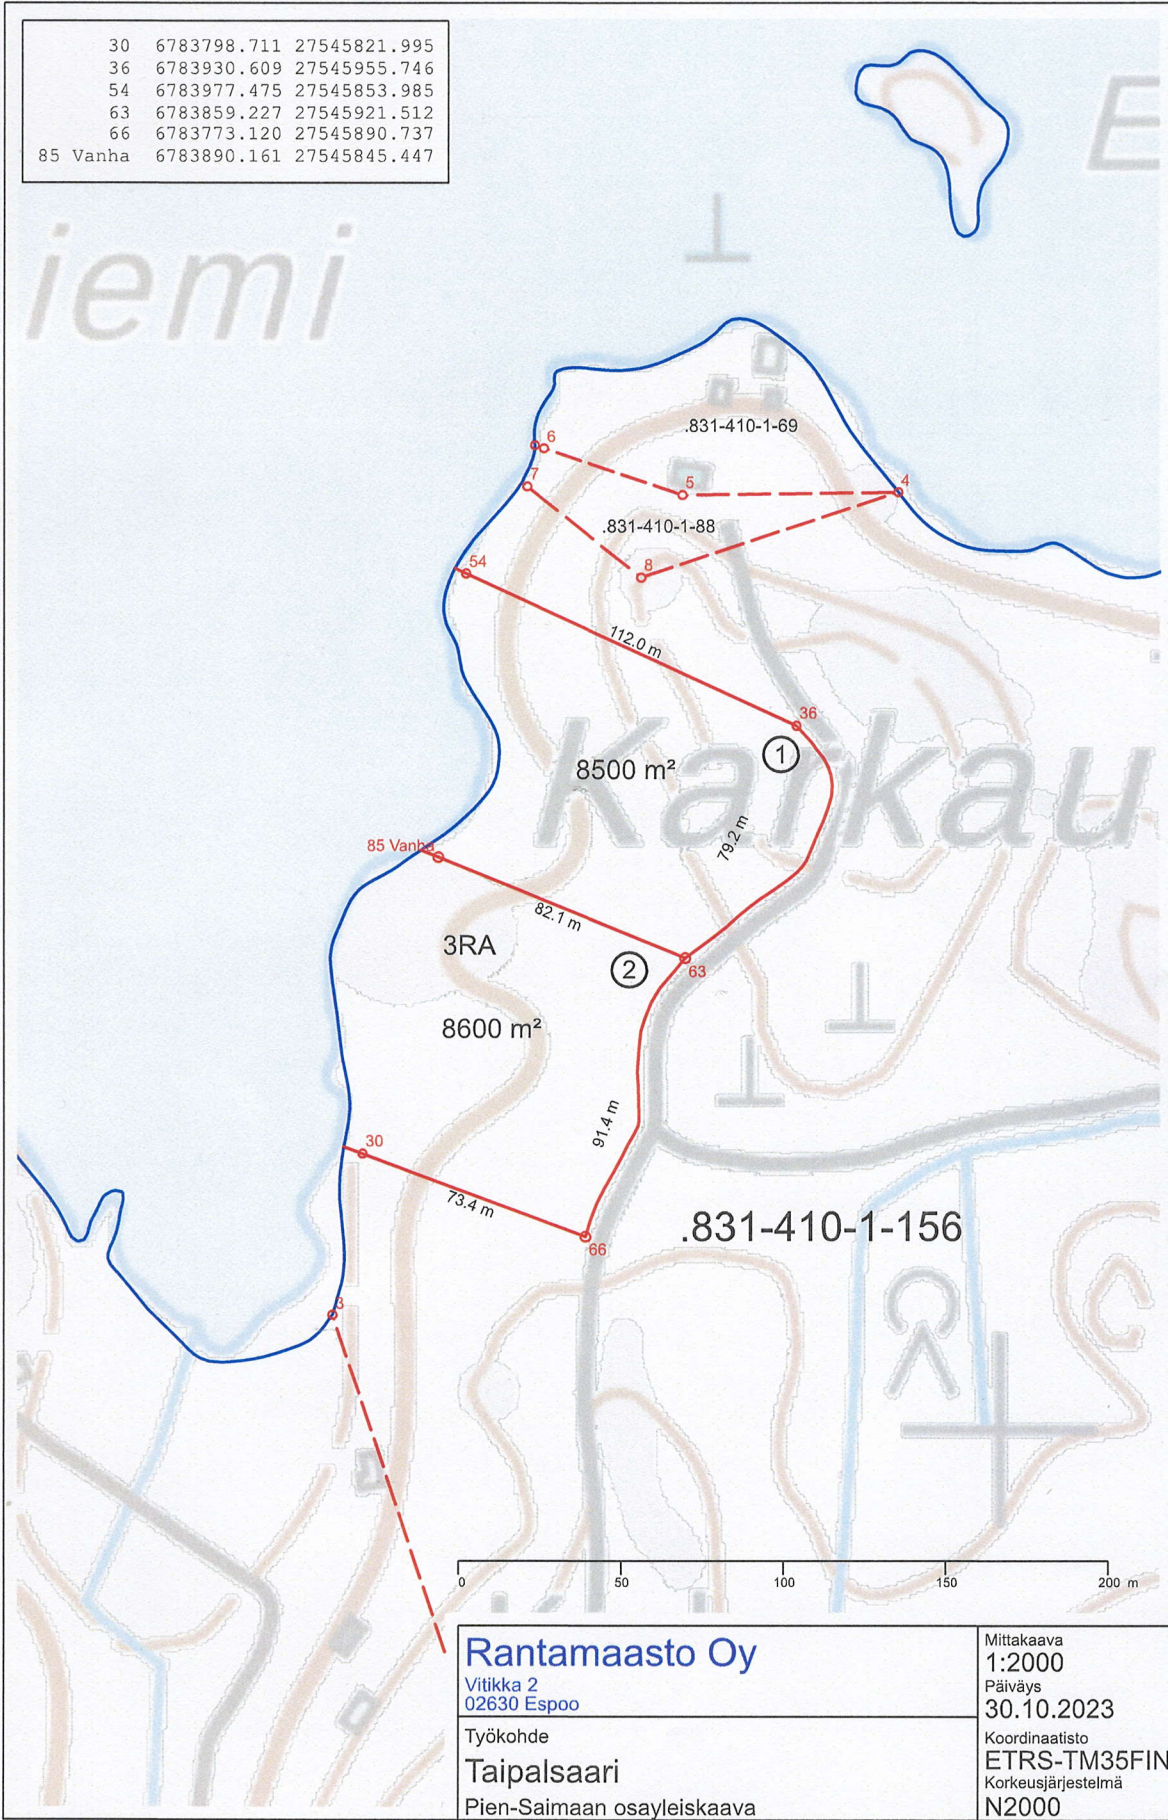


Rantamaasto Oy
 Vitikka 2
 02630 Espoo

Työkohde
Taipalsaari
 Pien-Saimaan osayleiskaava

Mittakaava
1:2000
 Päiväys
30.10.2023
 Koordinaatisto
ETRS-TM35FIN
 Korkeusjärjestelmä
N2000

87	6783762.005	27546141.976
90	6783694.780	27546196.187
93	6783674.674	27546124.378
94	6783737.533	27546086.752

Kausniemi

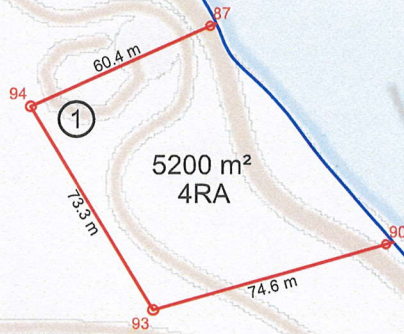

.831-410-1-156

0 50 100 150 200 m

Rantamaasto Oy

Vitikka 2
02630 Espoo

Työkohde

Taipalsaari

Pien-Saimaan osayleiskaava

Mittakaava

1:2000

Päiväys

30.10.2023

Koordinaatisto

ETRS-TM35FIN

Korkeusjärjestelmä

N2000